


## POHLAD SEVEROZÁPADNÝ

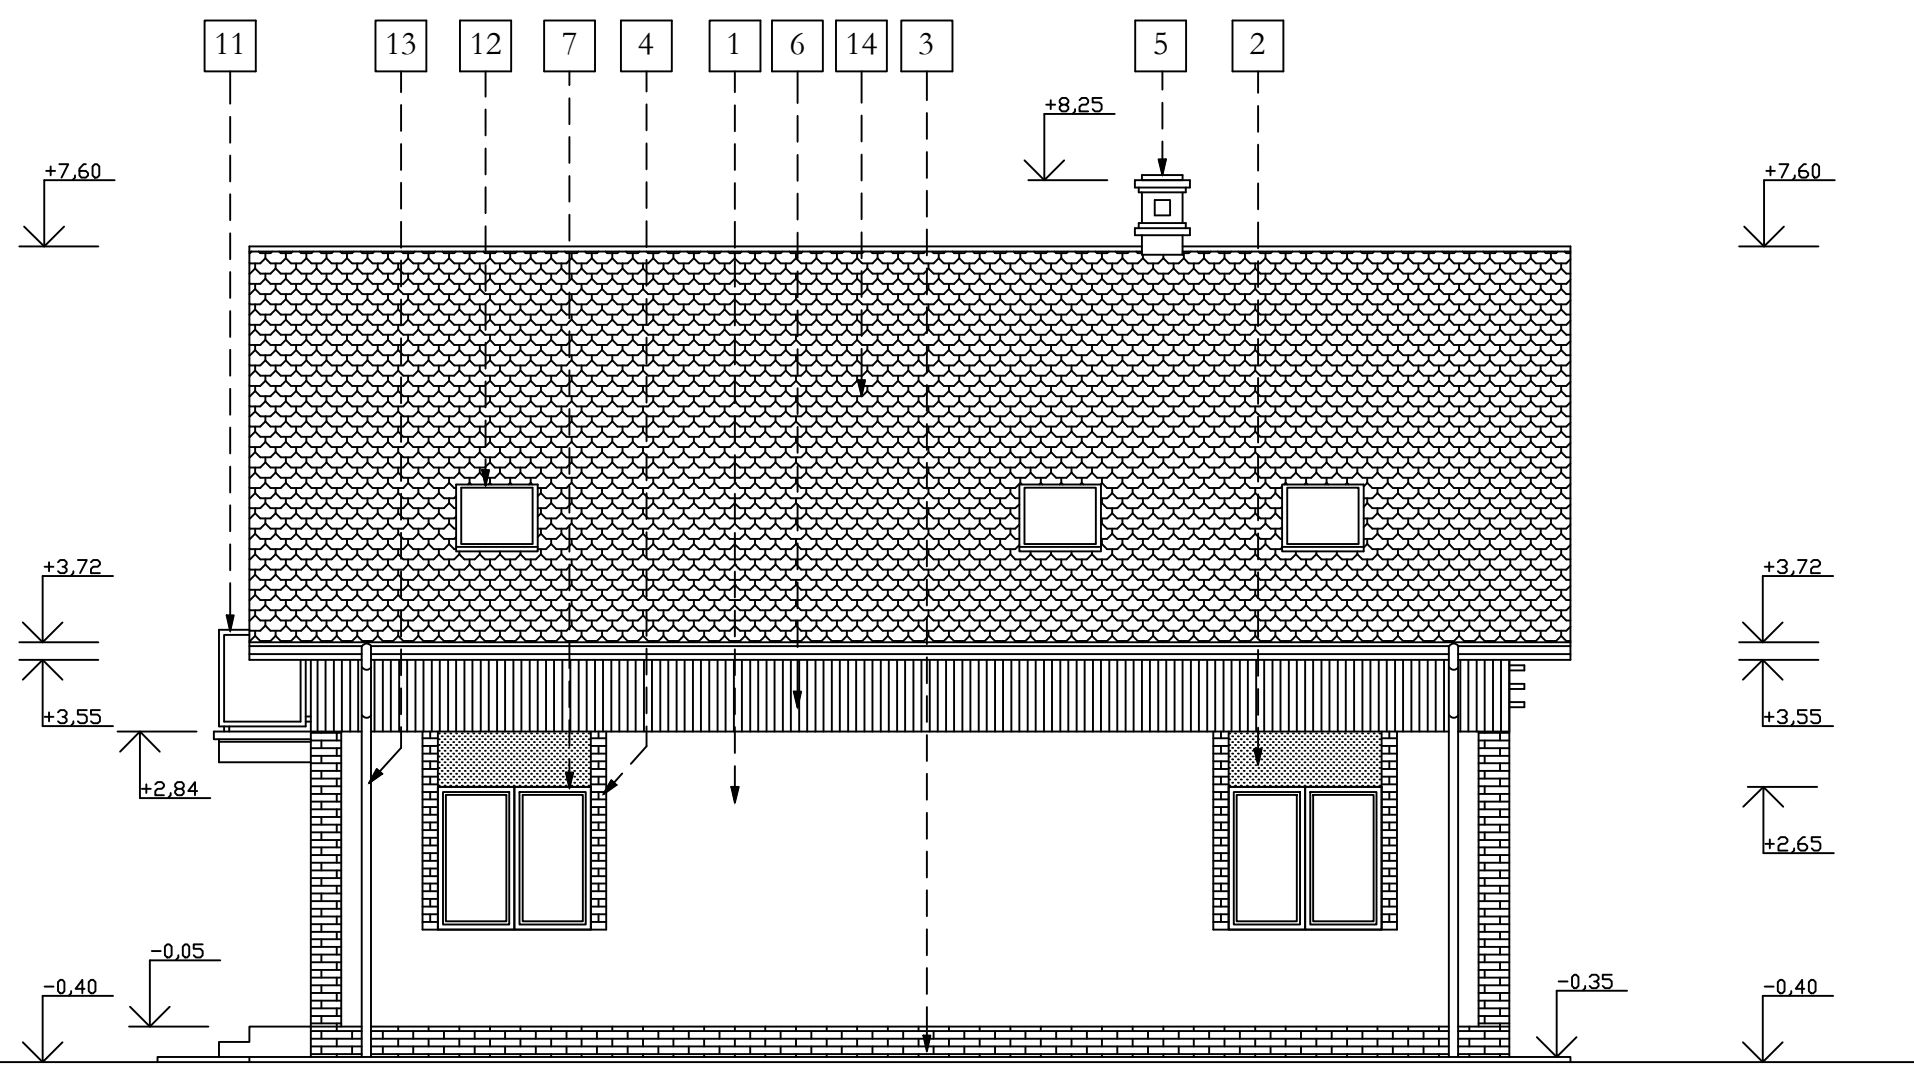

## POHLAD JUHOVÝCHODNÝ



## LEGENDA

- 1 SILIKÁTOVÁ OMIETKA TERRASIL S ROZTIERATELNOU ŠTRUKTÚROU – STREDNOZRNNÁ – VR410 – FARBA BÉŽOVÁ (140 C)
- 2 SILIKÁTOVÁ OMIETKA TERRASIL S ROZTIERATELNOU ŠTRUKTÚROU – STREDNOZRNNÁ – VR410 – FARBA BLEDOHNEDÁ (165 B)
- 3 OBKLADOVÉ PÁSIKY TERCA STANDARD – OPUS
- 4 ŠAMBRÁNA – LEMOVACÍ PÁS OKIEN A DVERÍ (š=150mm)  
OBKLADOVÉ PÁSIKY TERCA STANDARD – OPUS
- 5 KÓMIN – SILIKÁTOVÁ OMIETKA TERRASIL S ROZTIERATELNOU ŠTRUKTÚROU – STREDNOZRNNÁ – VR410 – FARBA BÉŽOVÁ (140 C)
- 6 DREVENÝ OBKLAD
- 7 DREVENÉ OKNO – RÁM HNEDÝ
- 8 DREVENÉ VCHODOVÉ DVERE – HNEDE
- 9 DREVENÉ BALKÓNOVÉ DVERE – RÁM HNEDÝ
- 10 DREVENÁ ZASKLENÁ STENA – RÁM HNEDÝ
- 11 DREVENÉ ZÁBRADLIE
- 12 STREŠNÉ OKNO VELUX
- 13 ODKVAPOVÝ SYSTÉM BRAMACU – STABI COR P
- 14 STREŠNÁ KRYTINA – BRAMAC – REVIVA

ZODP. PROJEKTANT:	Erika Bogárová		
VYPRACOVAL:	Erika Bogárová		
INVESTOR:	TOPPIK, s.r.o.		
STAVBA:	REKREAČNÉ STREDISKO	STUPEŇ	PD pre stav.povolenie
MIESTO:	TOMÁŠIKOVO, p.č. 1027/1, 1032/3	DÁTUM	9/2019
OBJEKT:	SO O2 - 1, 2, 3 - REKREAČNÝ DOM	FORMÁT	2x A4
OBSAH:	POHLAD SEVEROZÁPADNÝ A JUHOVÝCHODNÝ	MIERKA:	VÝKRES Č. A-7
		1:100	