


PÔDORYS PRÍZEMIA

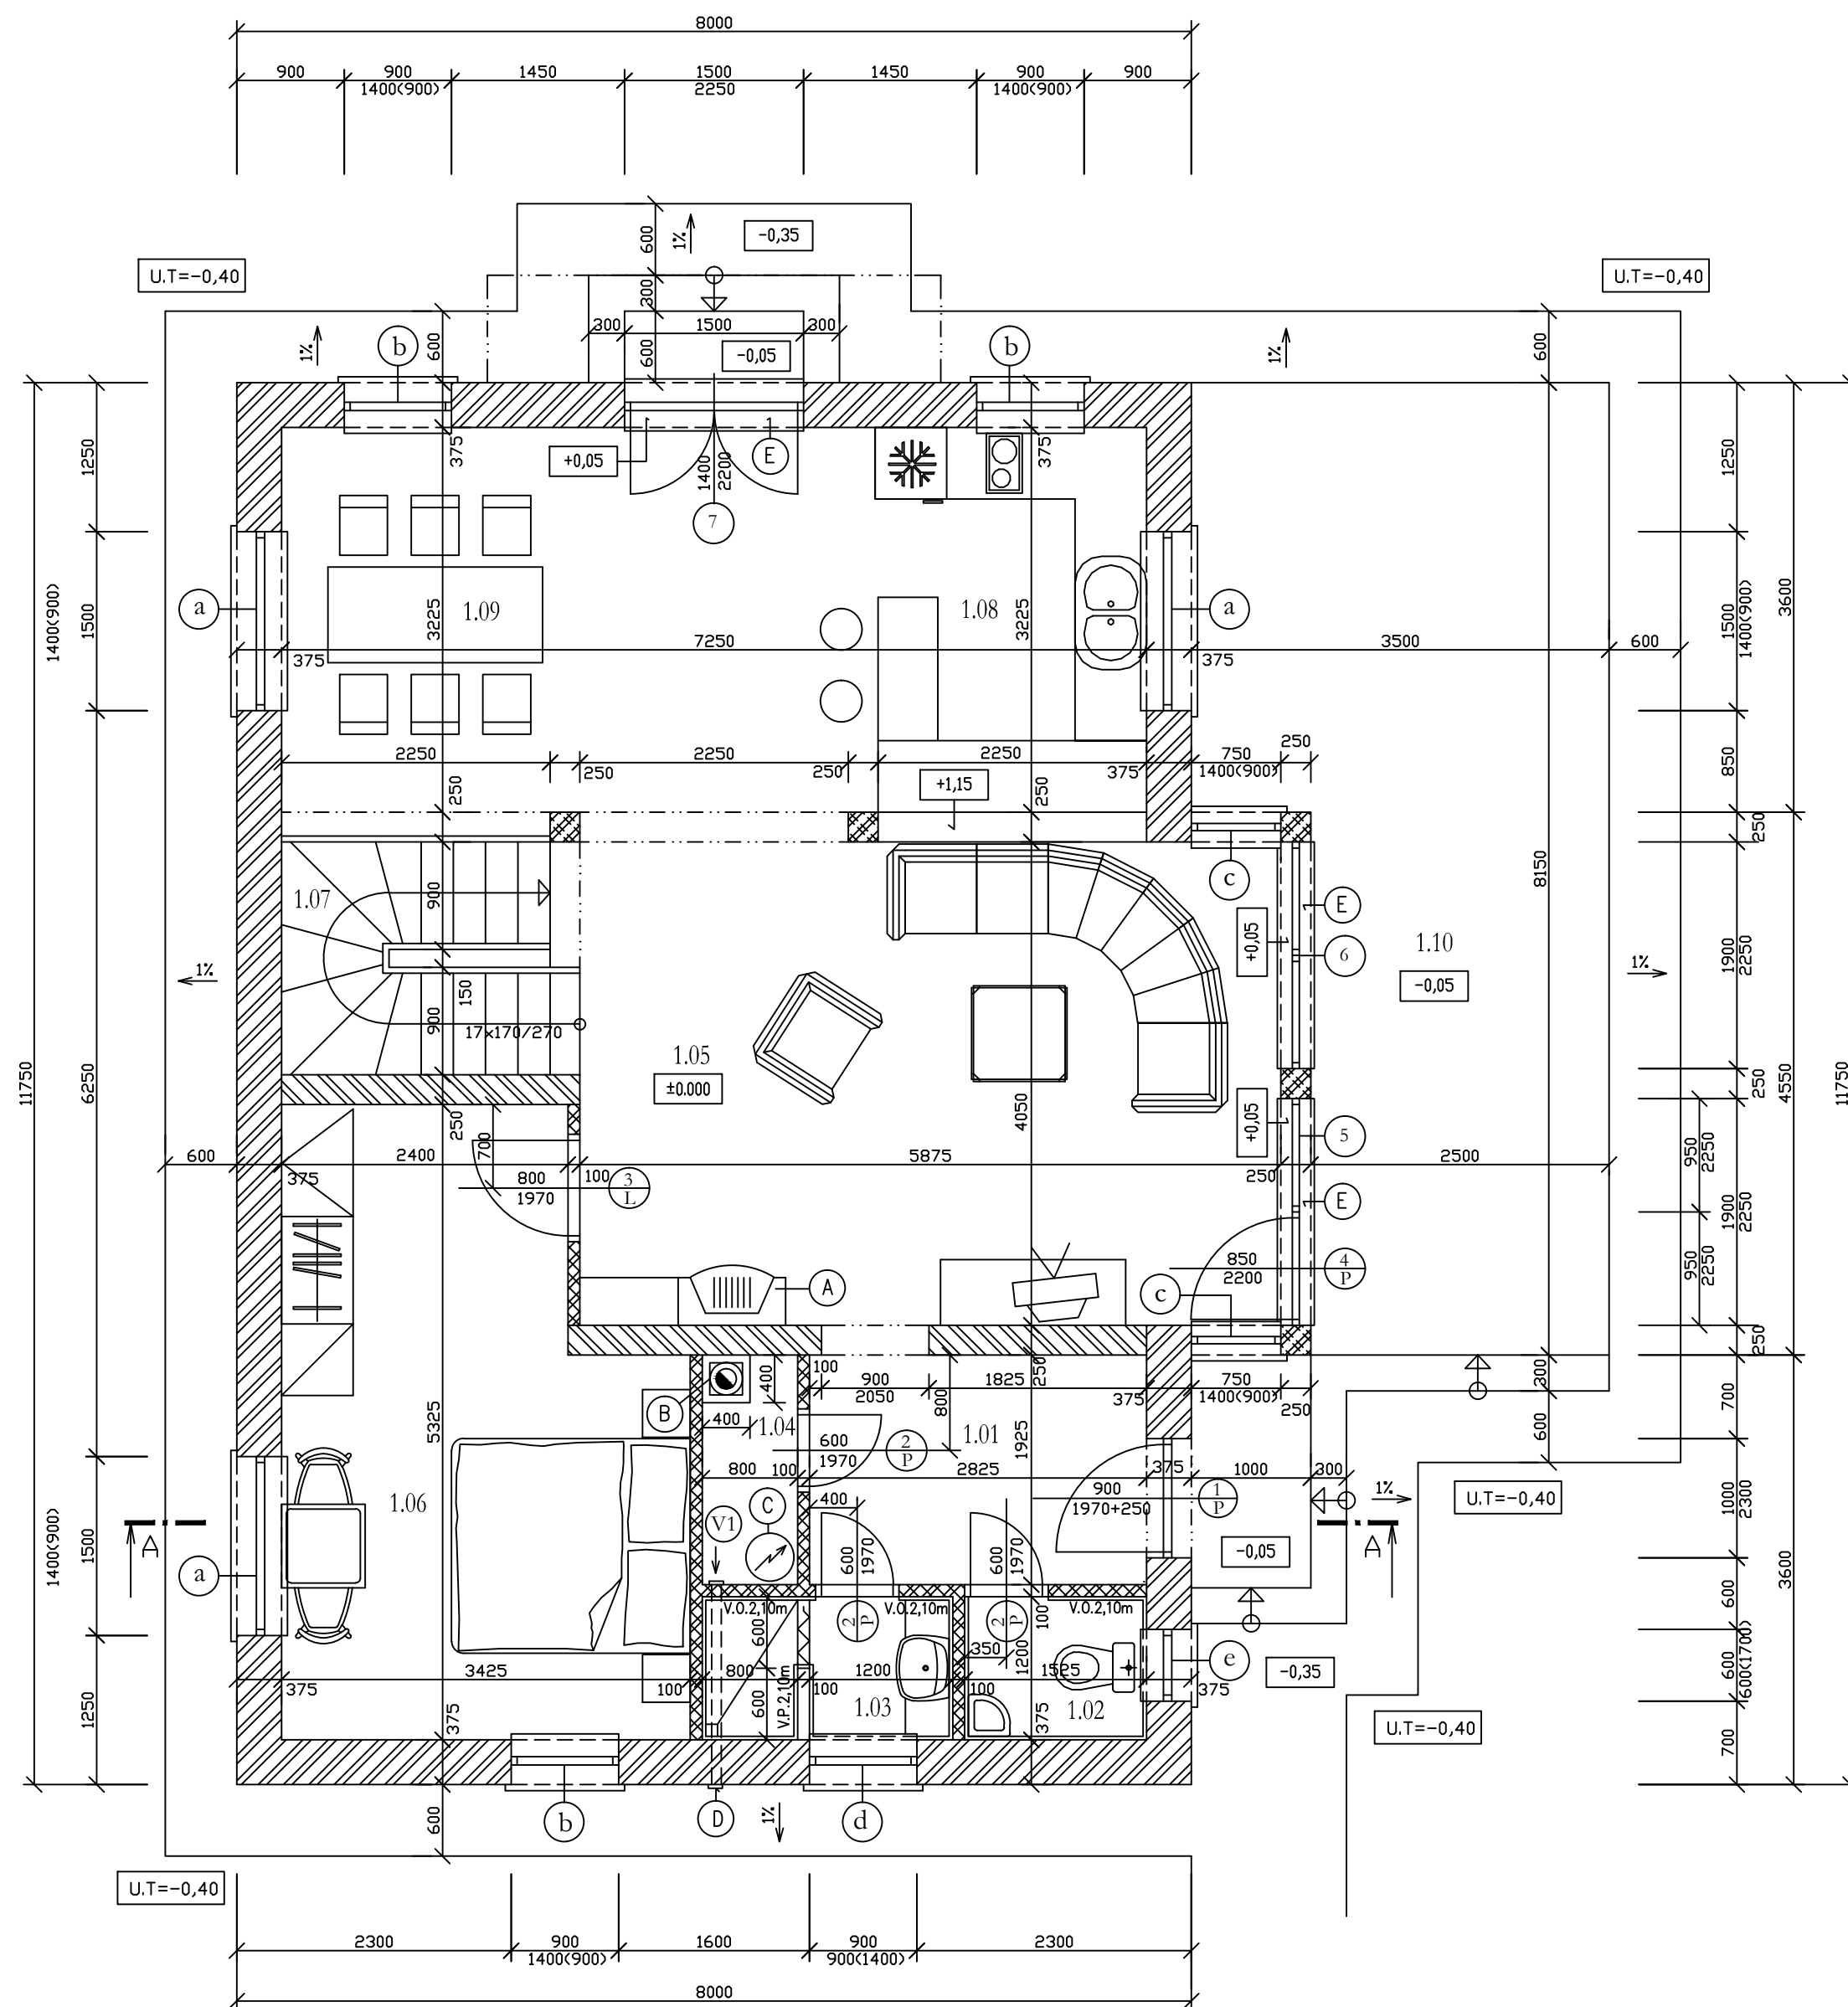

POZNÁMKY

- PRED ZAČATÍM BETÓNOVANIA VENCŮV, PRIEVLAKOV A MONOLITICKÝCH PRVKOV JE POTREBNÉ ZAMERAŤ A VYNECHAŤ OTVORY PRE PRECHODY A PRESTUPY POTRUBÍ CEZ STAVEBNÉ KONŠTRUKCIE
- VŠETKY STAVEBNÉ ÚPRAVY V KONŠTRUKCII - PODROBNE VIĎ P.D. PROFESII, ČASŤ ZDRAVOTECHNIKA A ELEKTROINSTALÁCIA.
- PODROBNÝ VÝPIS SKLADBY KONŠTRUKCII VIĎ VÝKRES REZ A-A
- (A) - TELESO KRBU PREVEDENÉ PODLA POŽIADAVIEK INVESTORA
- (B) - KOMINOVÉ TELESO Z JEDNOPRIEDUCHOVÝCH TVÁRNIC SCHIEDEL SIH 20 - MST 20 (ROZM.380x380mm)
- (C) - ZÁSOBNÍK NA OHREV TÚV
- (D) - VETRACIA MREŽKA Ø 100mm + PROTIDAŽĎOVÉ ŽALUZIE A SIEŤKA PROTI HMYZU
- (E) - KERAMICKÝ PRAH
- (V1) - TLAKOVÝ VENTILÁTOR LIMODOR B, TYP A - 1KS (VETRACÍ VÝKON q=72m3/h)

Legenda miestností

č.m.	Účel miestn.	Plocha[m ²]	Podlaha	Poznámka
1.01	predsieň	5,40	keram.dlažba P2	keram.soklik
1.02	wc	1,80	keram.dlažba P3	keram.obklad
1.03	sprcha	2,40	keram.dlažba P3	keram.obklad
1.04	sklad-čistiace potreby	1,40	keram.dlažba P2	keram.soklik
1.05	spoločenská miestnosť	23,80	keram.dlažba P2	keram.soklik
1.06	izba	16,0	parkety P4	drev.lišta
1.07	schodisko	4,40	dubová doska	
1.08	kuchyňa	7,30	keram.dlažba P2	keram.soklik
1.09	jedáleň	16,10	keram.dlažba P2	keram.soklik
1.10	terasa	24,0	keram.dlažba P1	

LEGENDA MATERIÁLOV

- OBVODOVÉ NOSNÉ MURIVO Z PRESNÝCH TVÁRNIC YTONG LAMBDA NA LEPIACU MALTU YTONG
- VNÚTORNÉ NOSNÉ MURIVO Z PRESNÝCH TVÁRNIC YTONG NA LEPIACU MALTU YTONG
- STĽPY (250x250) Z PLNÝCH TEHÁL POROTHERM NA MALTU MC-10,0MPa
- PRIEČKY hr.100 mm Z PRIEČKOVÝCH TVÁRNIC YTONG NA LEPIACU MALTU YTONG

PODLAHA PRÍZEMIA ±0,00 = 115,20m - N.V.

ZODP. PROJEKTANT:	Erika Bogárová		
VYPRACOVAL :	Erika Bogárová		
INVESTOR :	TOPPIK, s.r.o.		
STAVBA :	REKREAČNÉ STREDISKO	STUPEŇ	PD pre stav.povolenie
MIESTO :	TOMÁŠIKOVO, p.č. 1027/1, 1032/3	DÁTUM	9/2019
OBJEKT :	SO O2 - 1, 2, 3 - REKREAČNÝ DOM	FORMÁT	6x A4
OBSAH :	PÔDORYS PRÍZEMIA	MIERKA :	VÝKRES Č. A-2