

SITUÁCIA

LEGENDA:

M=1:1000

OZNAČENIE	NÁZOV
Existujúce inžinierske siete	
— ↗ — — ↘ —	Vzdušné vedenie NN
— ↗ — — ↘ —	Miestny vodovod
Navrhované inžinierske siete	
— — — — —	Elektrická prípojka-kábel-1-NAVY-J 4x120, dl. 10,0m
— ↗ — — ↘ —	Hlavný prívod energie-zemný kábel-1-NAVY-J 4x70, dl.410,0m
— ↗ — — ↘ —	Plánované rozšírenie miestneho vodovodu-PVC DN 100,dl.250m
— · — · — · — · —	Vodovodná prípojka - PVC DN 80, dl.5,0m
— — — — —	Prívod vody - rPE d 63
— — — — —	Kanalizačná prípojka


VŠ	Vodomerňá šachta - návrh.
Ž	Navrh. izolovaná žumpa 10,0m ³ - 5ks
RH	Hlavný rozvádzač - návrh.
ST	Kopaná studňa ø 1200mm - návrh.
1	Miesto pre kontajnery
2	Navrhované parkovisko pre návštevníkov - 7 parkovacích miest
3	Odstavná plocha pre 2 autá pri každom rekreačnom dome
SO 01	Prevádzková budova
SO 02-1-3	Rekreačný dom - 3ks
SO 02-2	Rekreačný dom - zrkadlové prevedenie - 1ks
TS	Jestv.trafostanica 0839004



PODLAHA PRÍZEMIA ±0,00 = 114,7m -N.V.

REKREAČNÉ STREDISKO

Návrh objektu:	Investor:	IMRICH BIHERCZ, TOMÁŠIKOVO, č.168	č. výkresu:	A-01	
Návrh výkresu:	PREHLADNÁ SITUÁCIA	Miesto stavby:	TOMÁŠIKOVO, p.č.1027/1, 1032/3	Mierka:	M 1:1000
Hlavný inžinier projektu:	Ing. arch. ALŽBETA OSTATNÁ	Druh projektu:	PROJEKT PRE ÚZEMNÉ KONANIE		
Projektantka:	ERIKA BOGÁROVÁ	Dátum:	Marzec, 2009		

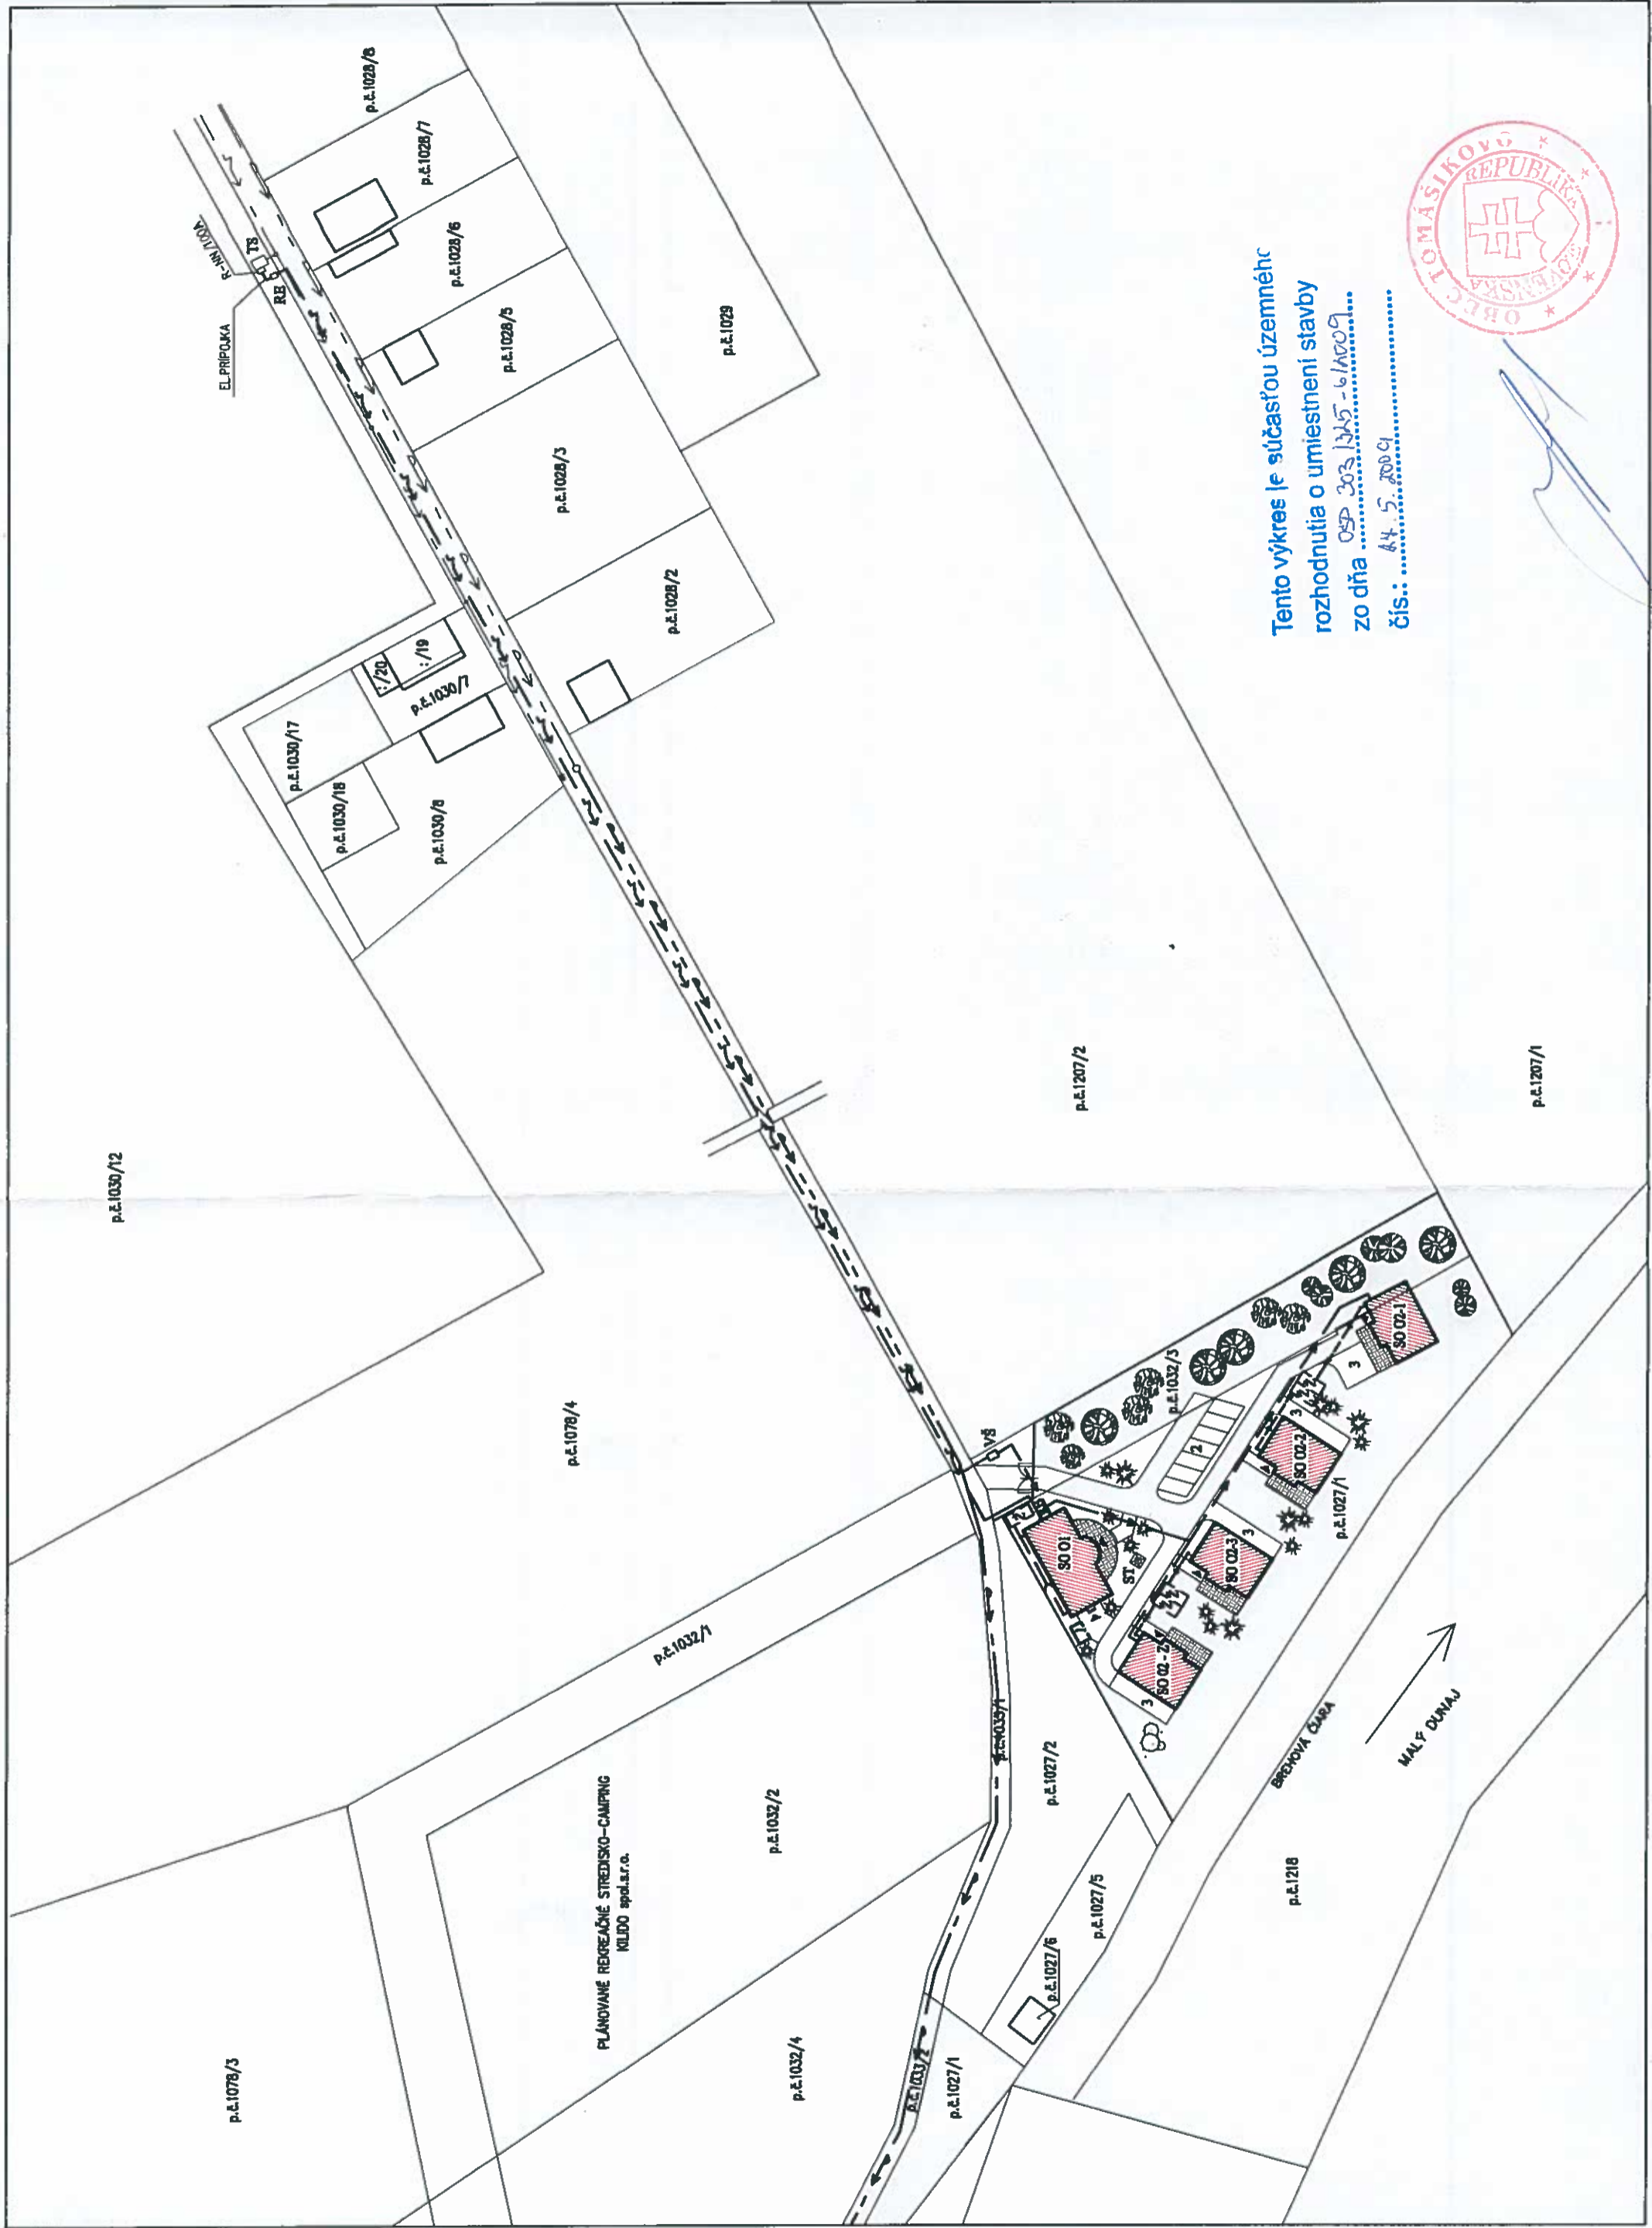

Tento výkres je súčasťou územného
rozhodnutia o umiestnení stavby
zo dňa 05. 3. 2009 - 6. 10. 09
čís.: 44. 5. 2009



A handwritten signature in blue ink, located below the official stamp.